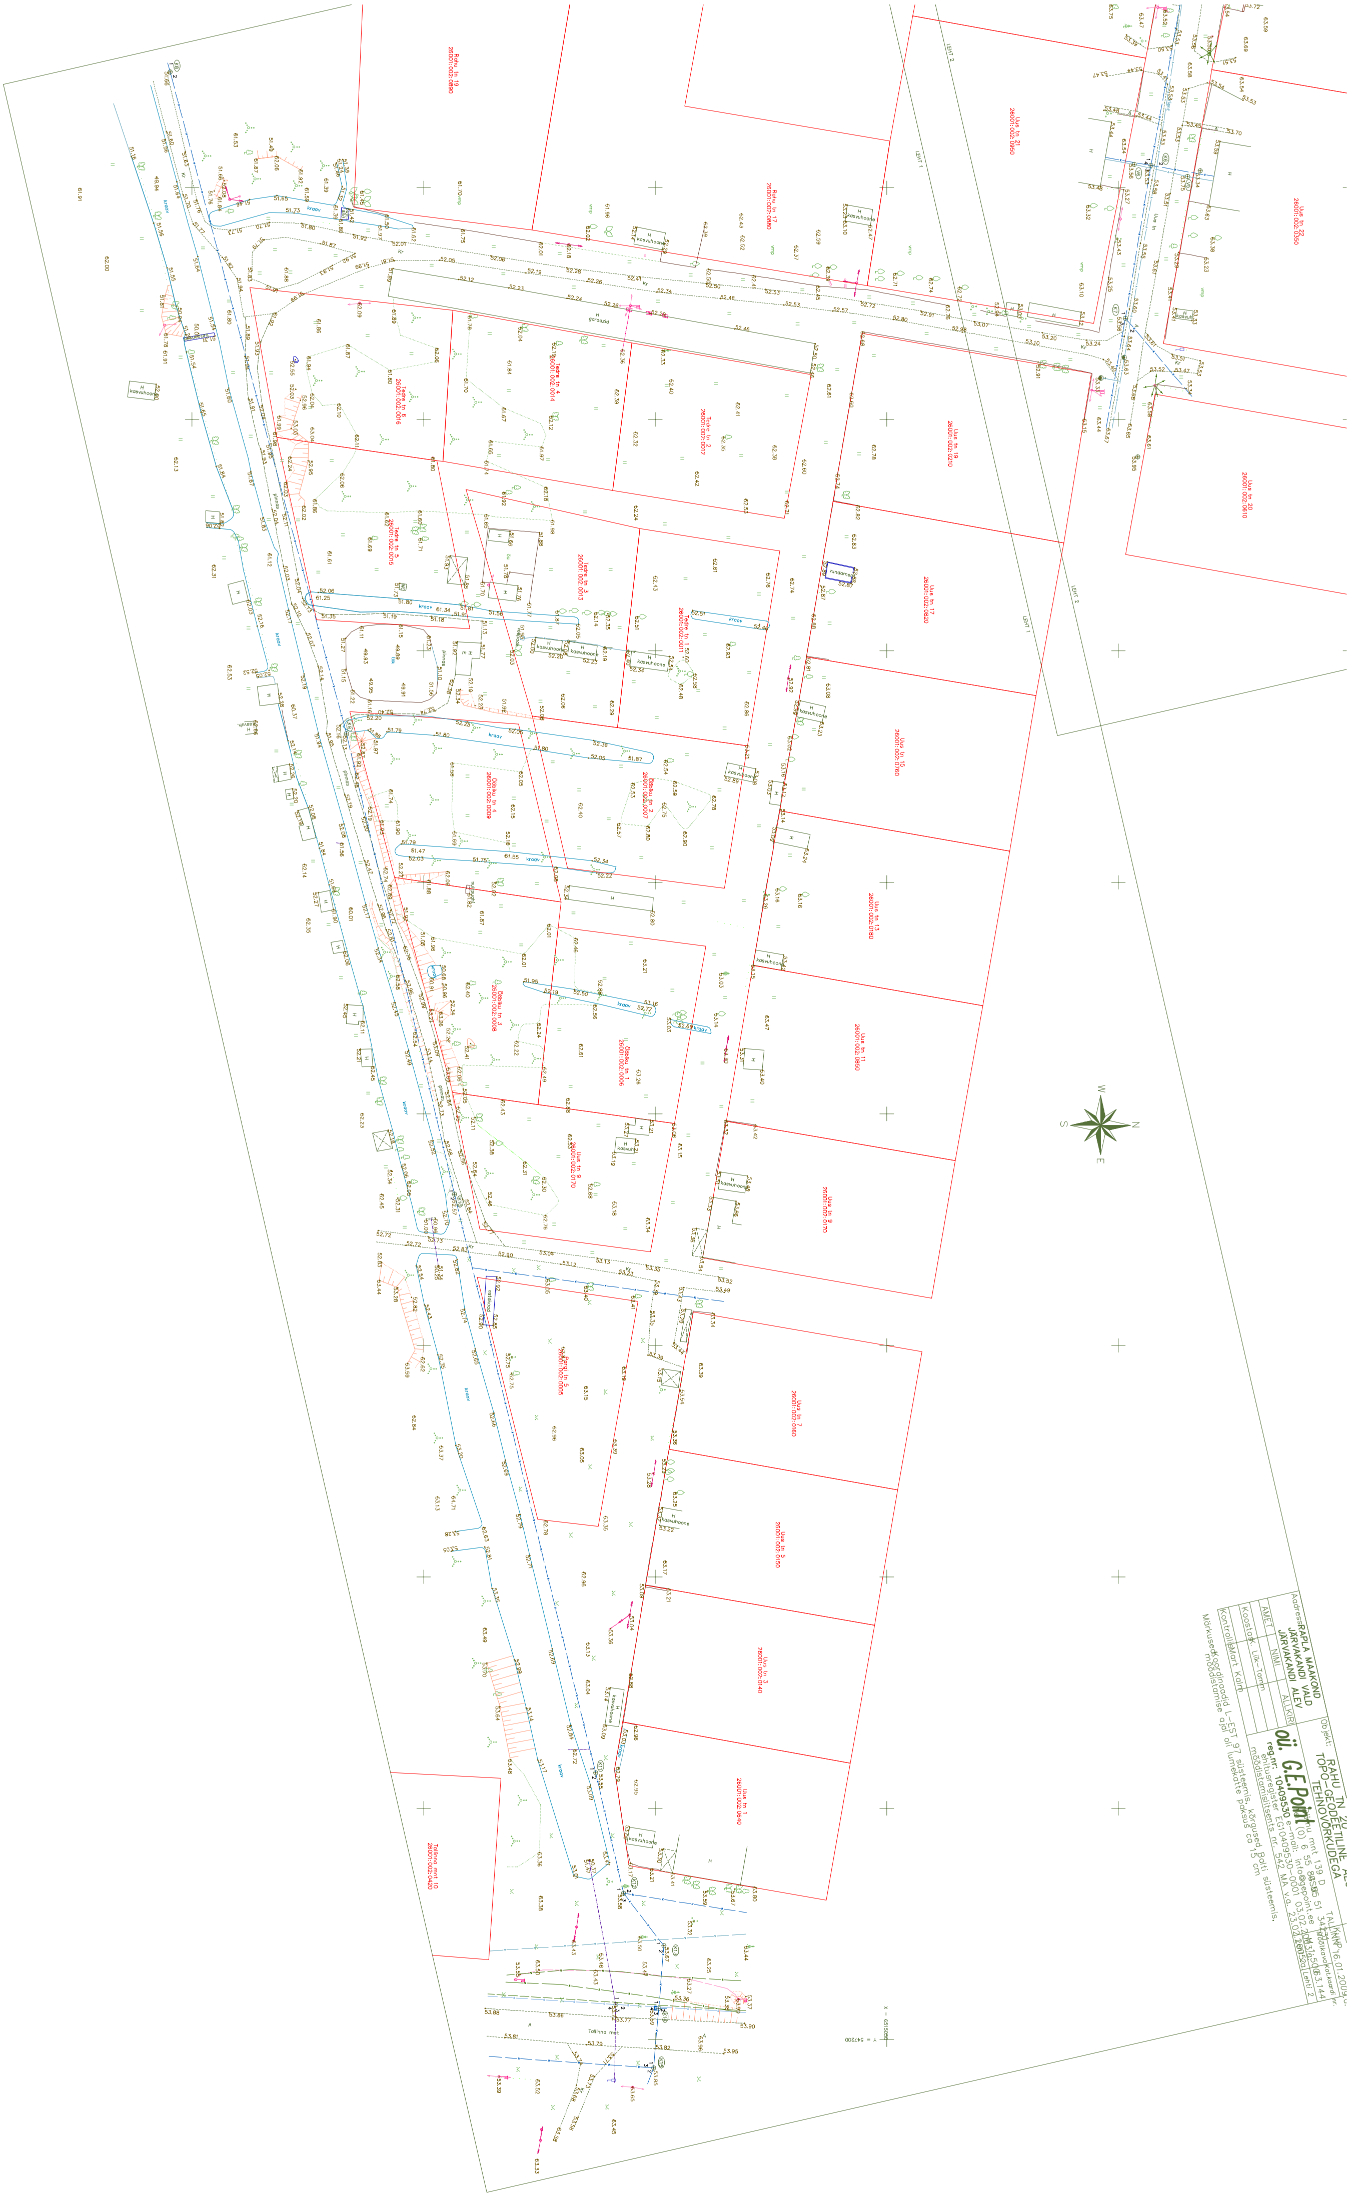

Objekt: RAHU TN ZU…
TOPO-GEODEETILINE AL…
TEHNOVÕRKUDEGA
Aadress RAPLA MAAKOND
JÄRVAKANDI VALD
JÄRVAKANDI ALEV
AMET NIMI ALLKIRI
Koostas K. Liik-Tamm
Kontrollis Mart Kalm
OÜ G.E.Point
reg.nr: 10409530 e-mail: info@gepoint.ee
ehitusregister EG10409530-0001 03.02.2003.a.
mõõdistamislitsents nr. 542 MA v.a. 23.02.2012.a.
TALLINN
16.01.2009.a.
Mõõtkava 1:500
Kat.kaardi nr. 63.144
Lehti 2
Märkused: Koordinaadid L-EST 97 süsteemis, kõrgused Balti süsteemis,
mõõdistamise ajal oli lumekatte paksus ca 15 cm